



LAMPIRAN

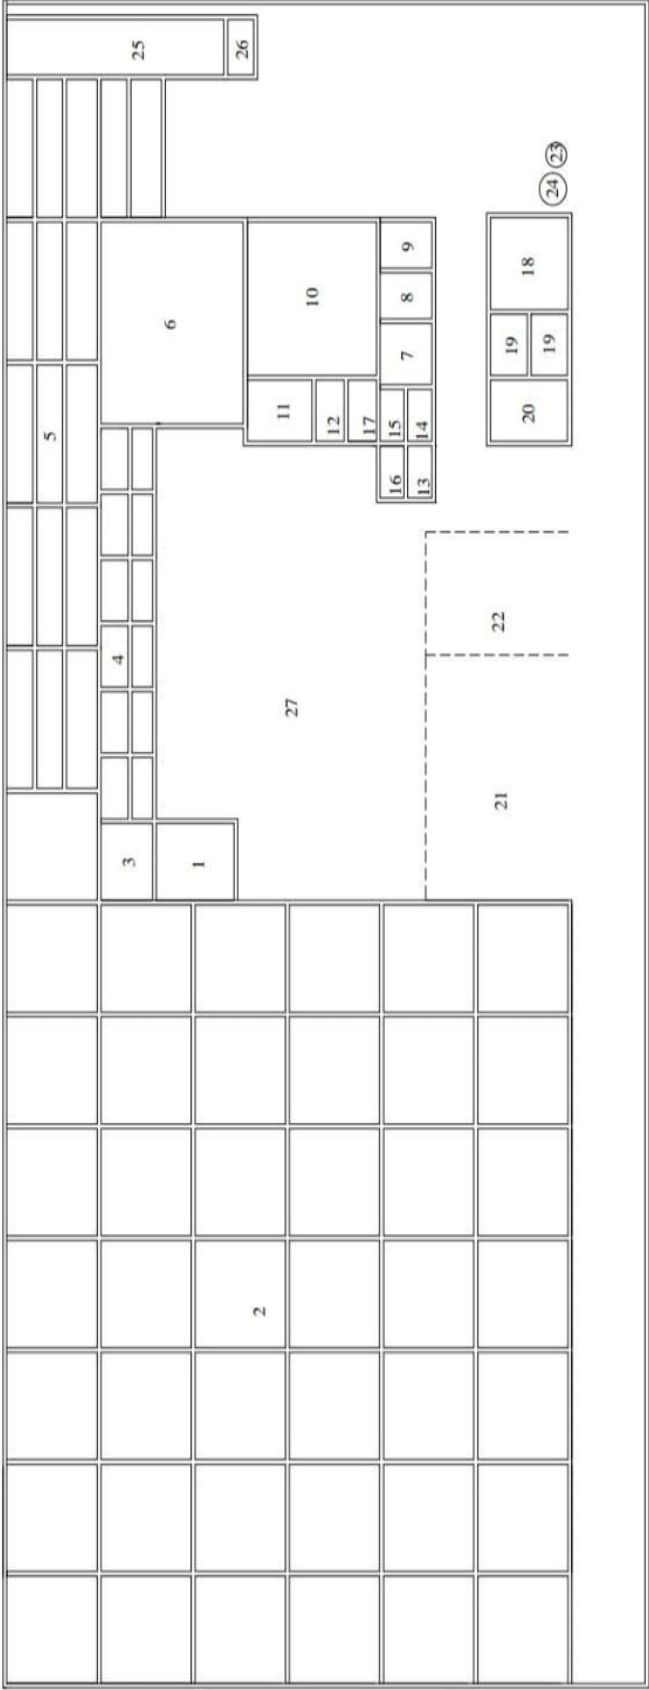

TATA LETAK PERALATAN TPS 3R
SKALA 1:150

	NAMA GAMBAR	DISUSUN OLEH	DIPERIKSA OLEH	KETERANGAN									
	DETAIL TATA LETAK TPS 3R			1. Tempat Penampung Sampah Organik 2. Tempat Pengomposan 3. Tempat Penerimaan Kompos 4. Tempat Pencacahan Kompos 5. Tempay Pengayakan Kompos 6. Gudang Kompos 7. Tempat Penampungan Sampah Pelastik 8. Tempat Pemilahan Sampah Pelastik 9. Tempat Pencucian Sampah Pelastik	10. Tempat Pengeringan Sampah Pelastik 11. Tempat Penggilingan Sampah Pelastik 12. Gudang Hasil Penggilingan Sampah Pelastik 13. Tempat Penampungan Sampah Anorganik 14. Tempat Pemilahan Sampah Anorganik 15. Tempat Pengelolaan Kertas 16. Tempat Pengolahan Sampah Anorganik 17. Gudang Lapak 18. Kantor	19. Kamar Mandi 20. Pos jaga 21. Garasi Kontainer 22. Garasi Gerobak Motor 23. IPAL Lindi 24. Sumur 25. Tower Air 26. Septictank 27. Lokasi Unloading Awal							
	MATA KULIAH	SKALA/A											
TUGAS AKHIR	1 : 150	M. ALWINASRULLOH 1813451082											

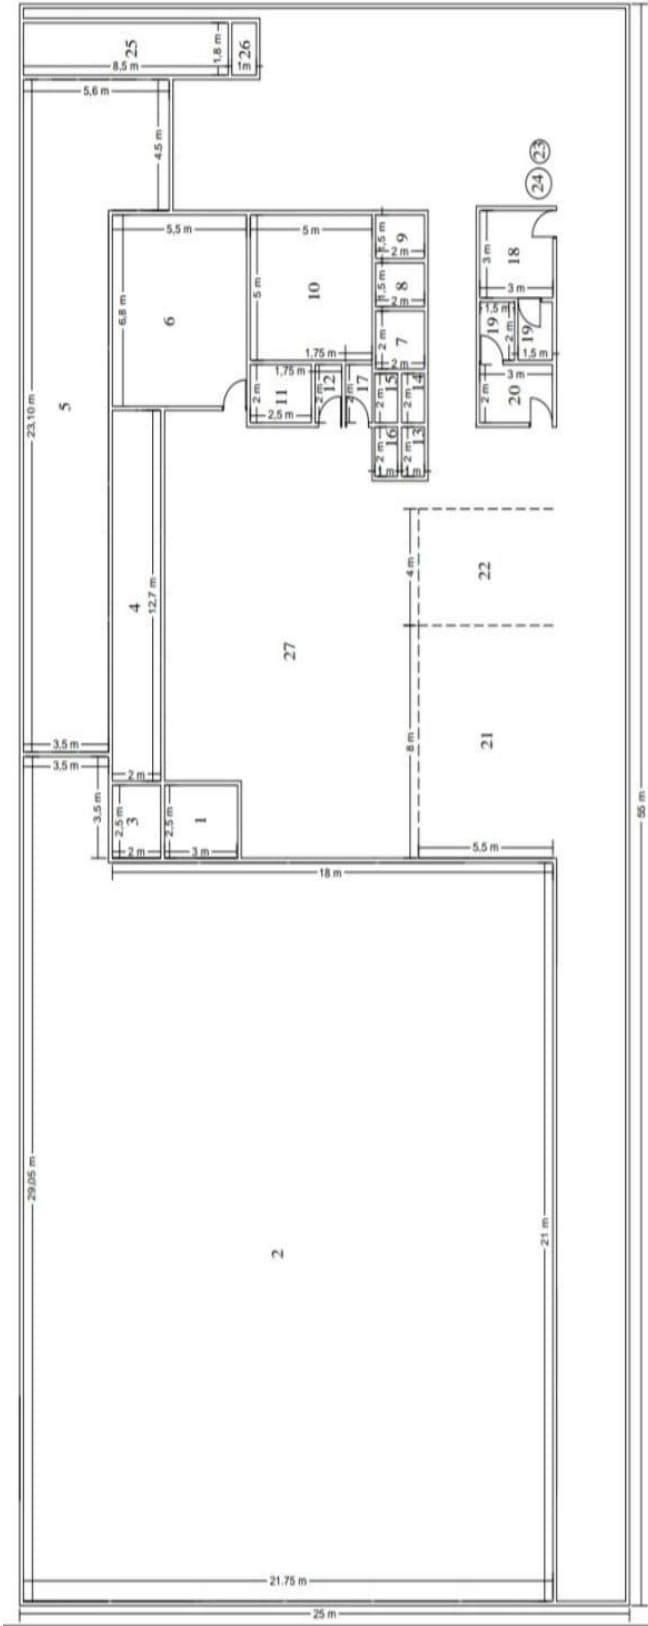

DENAH TPS 3R
SKALA 1 : 150

 MATA KULIAH TUGAS AKHIR	NAMA GAMBAR	DISUSUN OLEH	DIPERIKSA OLEH	KETERANGAN
	DENAH TPS 3R BERBENTEN JAYA			1. Tempat Penampungan Sampah Organik 2. Tempat Pengomposan 3. Tempat Pencernaan Kompos 4. Tempat Pengayakan Kompos 5. Gudang Kompos 6. Gudang Kompos 7. Tempat Penampungan Sampah Plastik 8. Tempat Penampungan Sampah Plastik 9. Tempat Pencucian Sampah Plastik 10. Tempat Pengeringan Sampah Plastik 11. Tempat Penggilingan Sampah Plastik 12. Gudang Hasil Penggilingan Sampah Plastik 13. Tempat Penampungan Sampah Anorganik 14. Tempat Pemilahan Sampah Anorganik 15. Tempat Pengelolaan Kertas 16. Tempat Pengelolaan Sampah Anorganik 17. Gudang Lapak 18. Kantor 19. Kamar Mandi 20. Pos jaga 21. Garasi Kontainer 22. Garasi Gerobak Motor 23. IPAL Lindi 24. Sumur 25. Tower Air 26. Septictank 27. Lokasi Unloading Awal
	SKALA 1 : 150	M. ALWI NASRULLOH 1811451082		

LAMPIRAN







